




mirabilia

BELGRANO

Ubicación

PISO 6 al 21

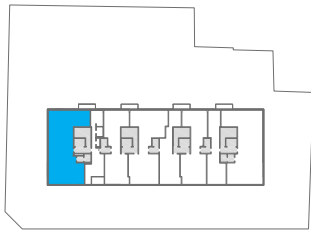

Unidad

E

Tipología

Departamento
4 Ambientes + Dep.


Superficie

147.49m²

Cub. 129.4 m²


Semicub. 7.8 m²

Amenities 10.29 m²

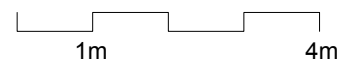

ESSES
NAISTAT
CAPPIELLO
SBARAGLIA

Proyecto y dirección

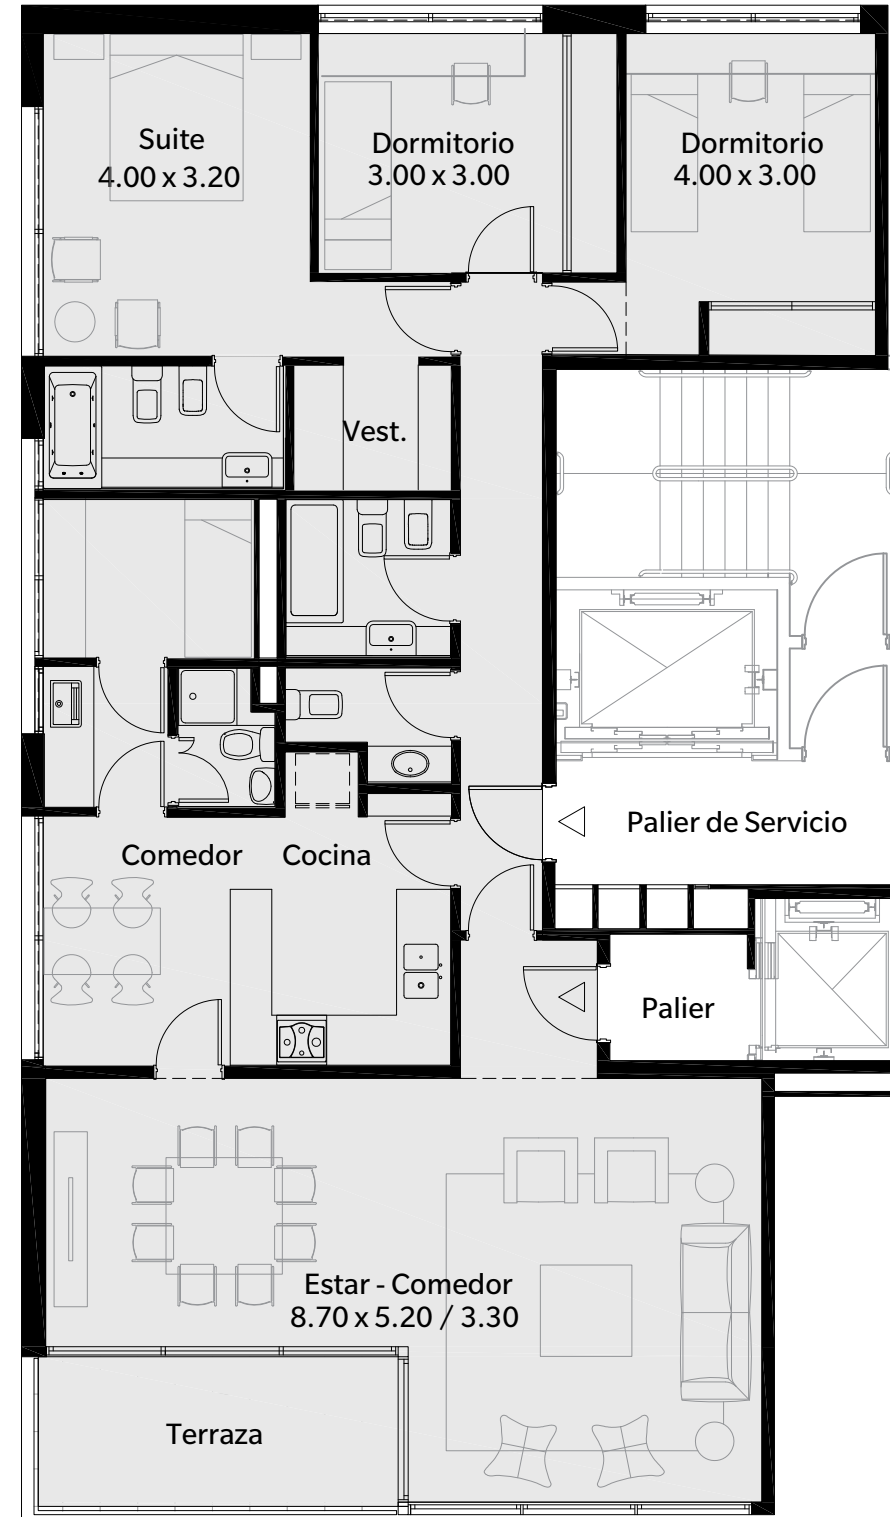

Los planos, descripciones, fotografías e ilustraciones son meramente orientativos, y están sujetos a modificaciones, adecuaciones y replanteos, tanto en lo que respecta a a tipología, tamaño características de las unidades funcionales como a los servicios generales, amenities y espacios comunes del edificio. Asimismo, las medidas y superficies de los planos son meramente orientativos y surgen de las modificaciones indicadas precedentemente y del plano de mensura y división en propiedad horizontal, al avance técnico del proyecto y a la incorporación de la estructura y las instalaciones pertinentes del proyecto.


mirabilia

Desarrolla



mirabilia
BELGRANO


Ubicación
PISO 3 al 21

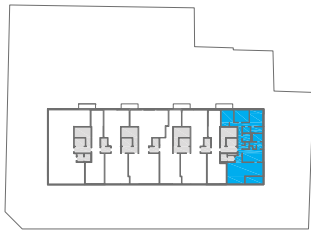

Unidad
N
Tipología
Departamento
4 Ambientes + Dep.



Superficie
147.49m²

Cub. 129.4 m²
Semicub. 7.8 m²
Amenities 10.29 m²

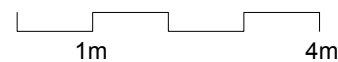

ESSES
NAISTAT
CAPPIELLO
SBARAGLIA

Proyecto y dirección

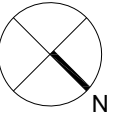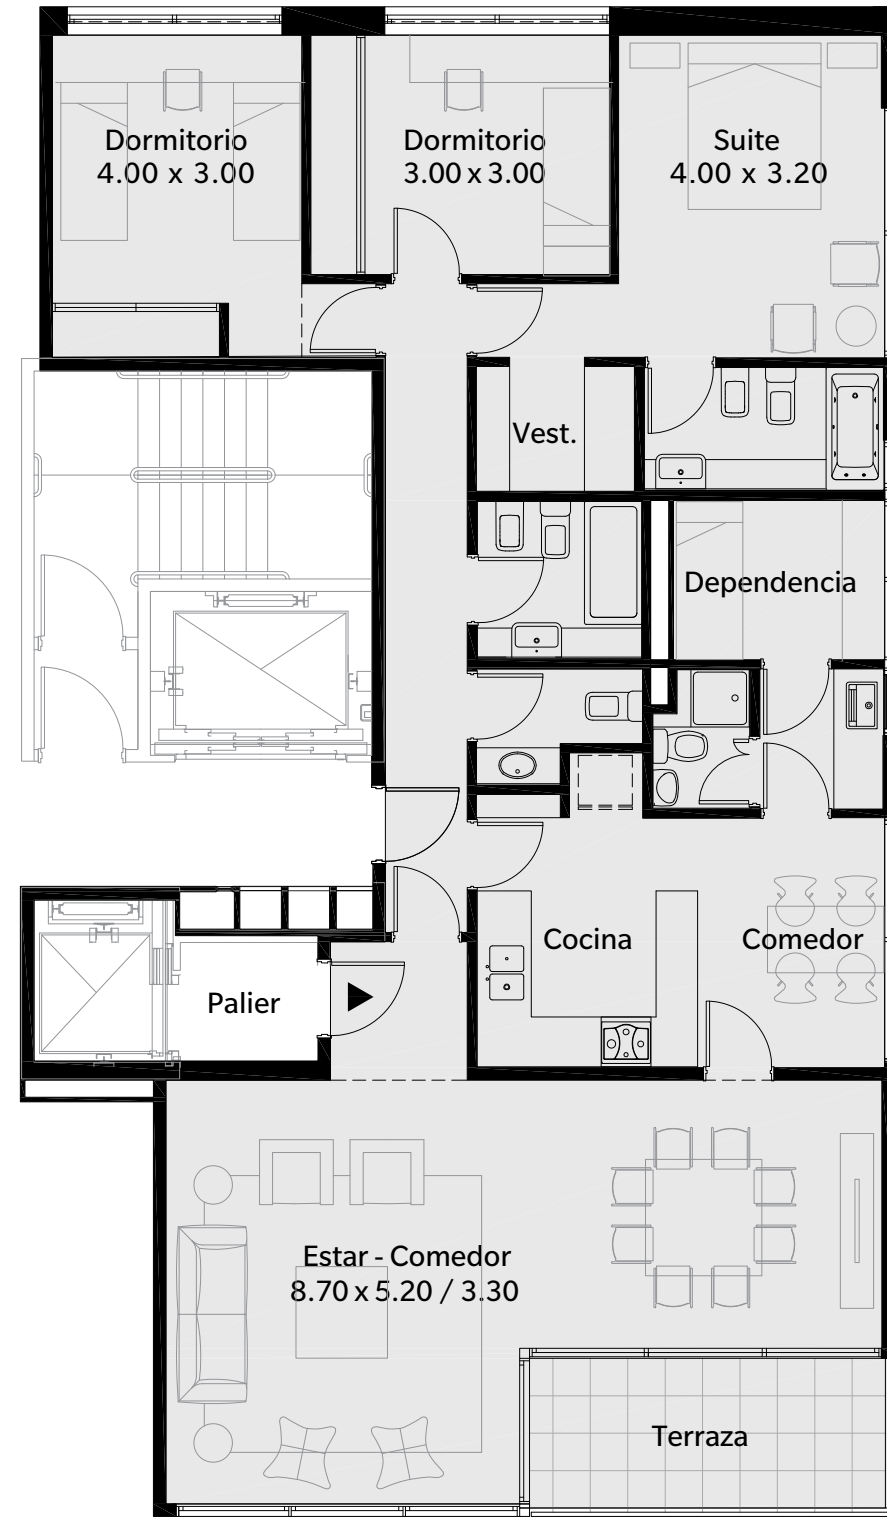

Los planos, descripciones, fotografías e ilustraciones son meramente orientativos, y están sujetos a modificaciones, adecuaciones y replanteos, tanto en lo que respecta a a tipología, tamaño características de las unidades funcionales como a los servicios generales, amenities y espacios comunes del edificio. Asimismo, las medidas y superficies de los planos son meramente orientativos y surgen de las modificaciones indicadas precedentemente y del plano de mensura y división en propiedad horizontal, al avance técnico del proyecto y a la incorporación de la estructura y las instalaciones pertinentes del proyecto.

mirabilia

Desarrolla