




**mirabilia**  
BELGRANO


Ubicación  
**PISO 6 al 21**

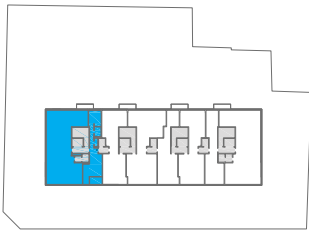



Unidad  
**N+6**  
Tipología  
**Departamento**  
5 Ambientes + family + dep

Superficie  
**208.55m<sup>2</sup>**

Cub. 180.8 m<sup>2</sup>  
Semicub. 13.2 m<sup>2</sup>  
Amenities 14.55 m<sup>2</sup>

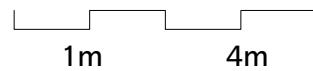

Proyecto y dirección

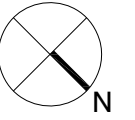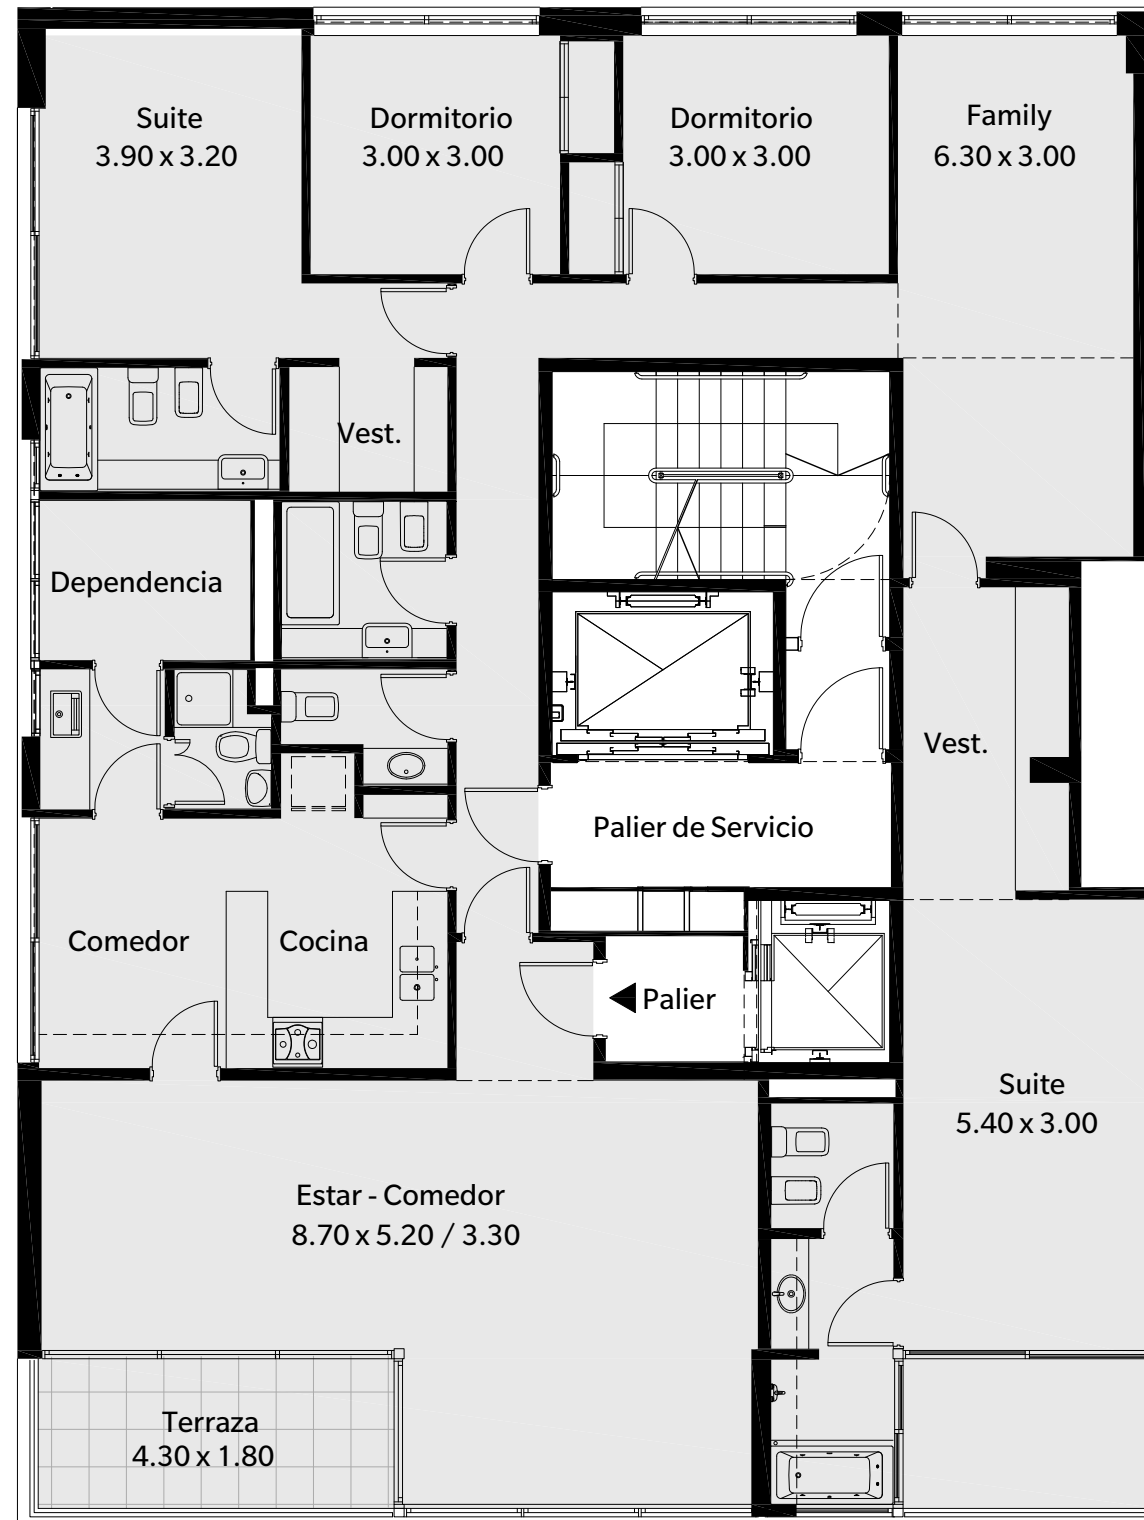

Los planos, descripciones, fotografías e ilustraciones son meramente orientativos, y están sujetos a modificaciones, adecuaciones y replanteos, tanto en lo que respecta a a tipología, tamaño características de las unidades funcionales como a los servicios generales, amenities y espacios comunes del edificio. Asimismo, las medidas y superficies de los planos son meramente orientativos y surgen de las modificaciones indicadas precedentemente y del plano de mensura y división en propiedad horizontal, al avance técnico del proyecto y a la incorporación de la estructura y las instalaciones pertinentes del proyecto.


**mirabilia**

Desarrolla



**mirabilia**  
BELGRANO


Ubicación  
**PISO 6 al 21**

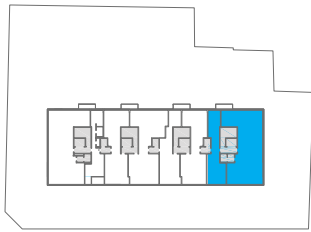

Unidad  
**N+6**  
Tipología  
**Departamento**  
5 Ambientes + family + dep


Superficie  
**208.55m<sup>2</sup>**

Cub. 180.8 m<sup>2</sup>  
Semicub. 13.2 m<sup>2</sup>  
Amenities 14.55 m<sup>2</sup>

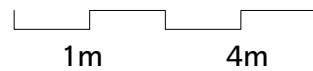

ESSES  
NAISTAT  
CAPPIELLO  
SBARAGLIA

Proyecto y dirección

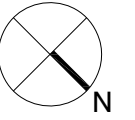

Los planos, descripciones, fotografías e ilustraciones son meramente orientativos, y están sujetos a modificaciones, adecuaciones y replanteos, tanto en lo que respecta a a tipología, tamaño características de las unidades funcionales como a los servicios generales, amenities y espacios comunes del edificio. Asimismo, las medidas y superficies de los planos son meramente orientativos y surgen de las modificaciones indicadas precedentemente y del plano de mensura y división en propiedad horizontal, al avance técnico del proyecto y a la incorporación de la estructura y las instalaciones pertinentes del proyecto.

**mirabilia**

Desarrolla