



Ubicación



**PLANTA
BAJA**

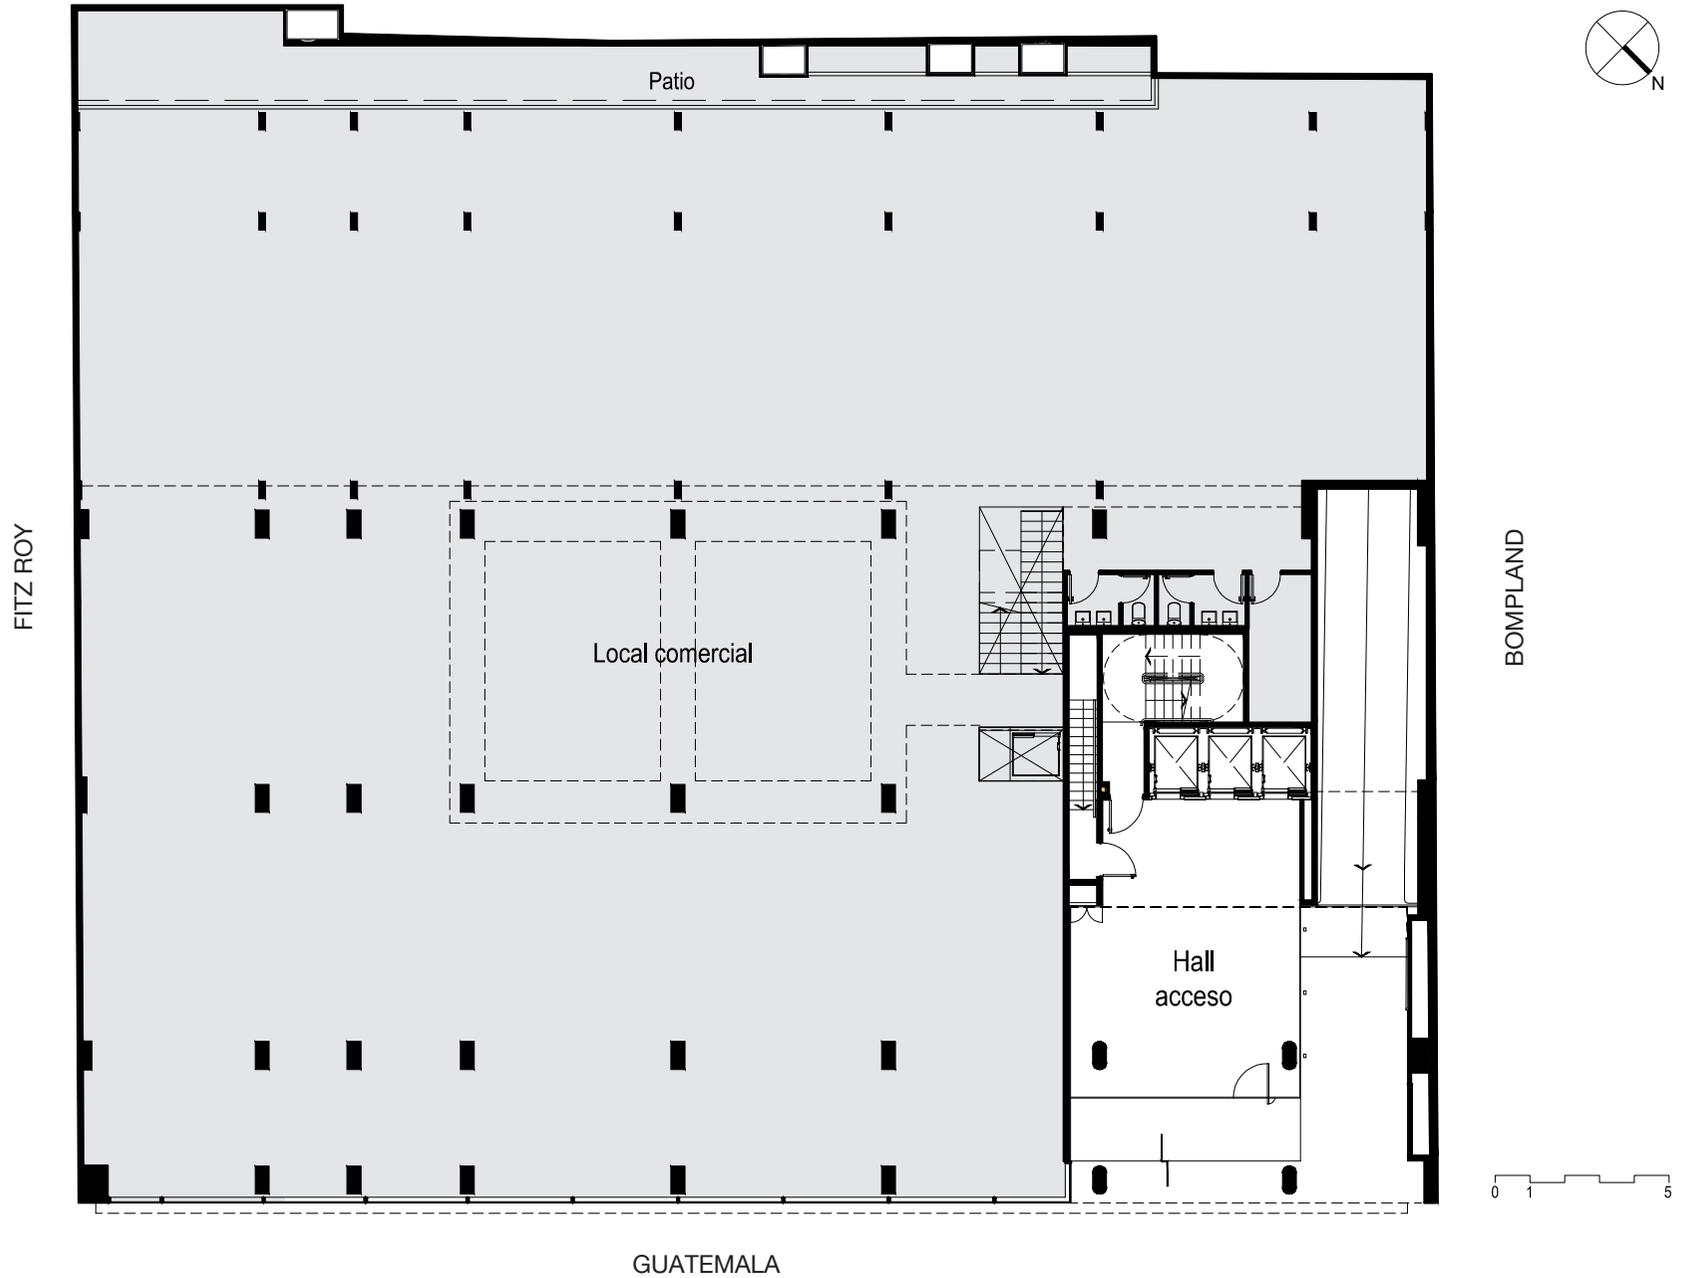

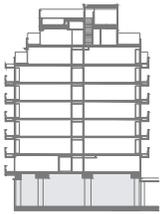

Ubicación


PLANTA
3° al 7° piso

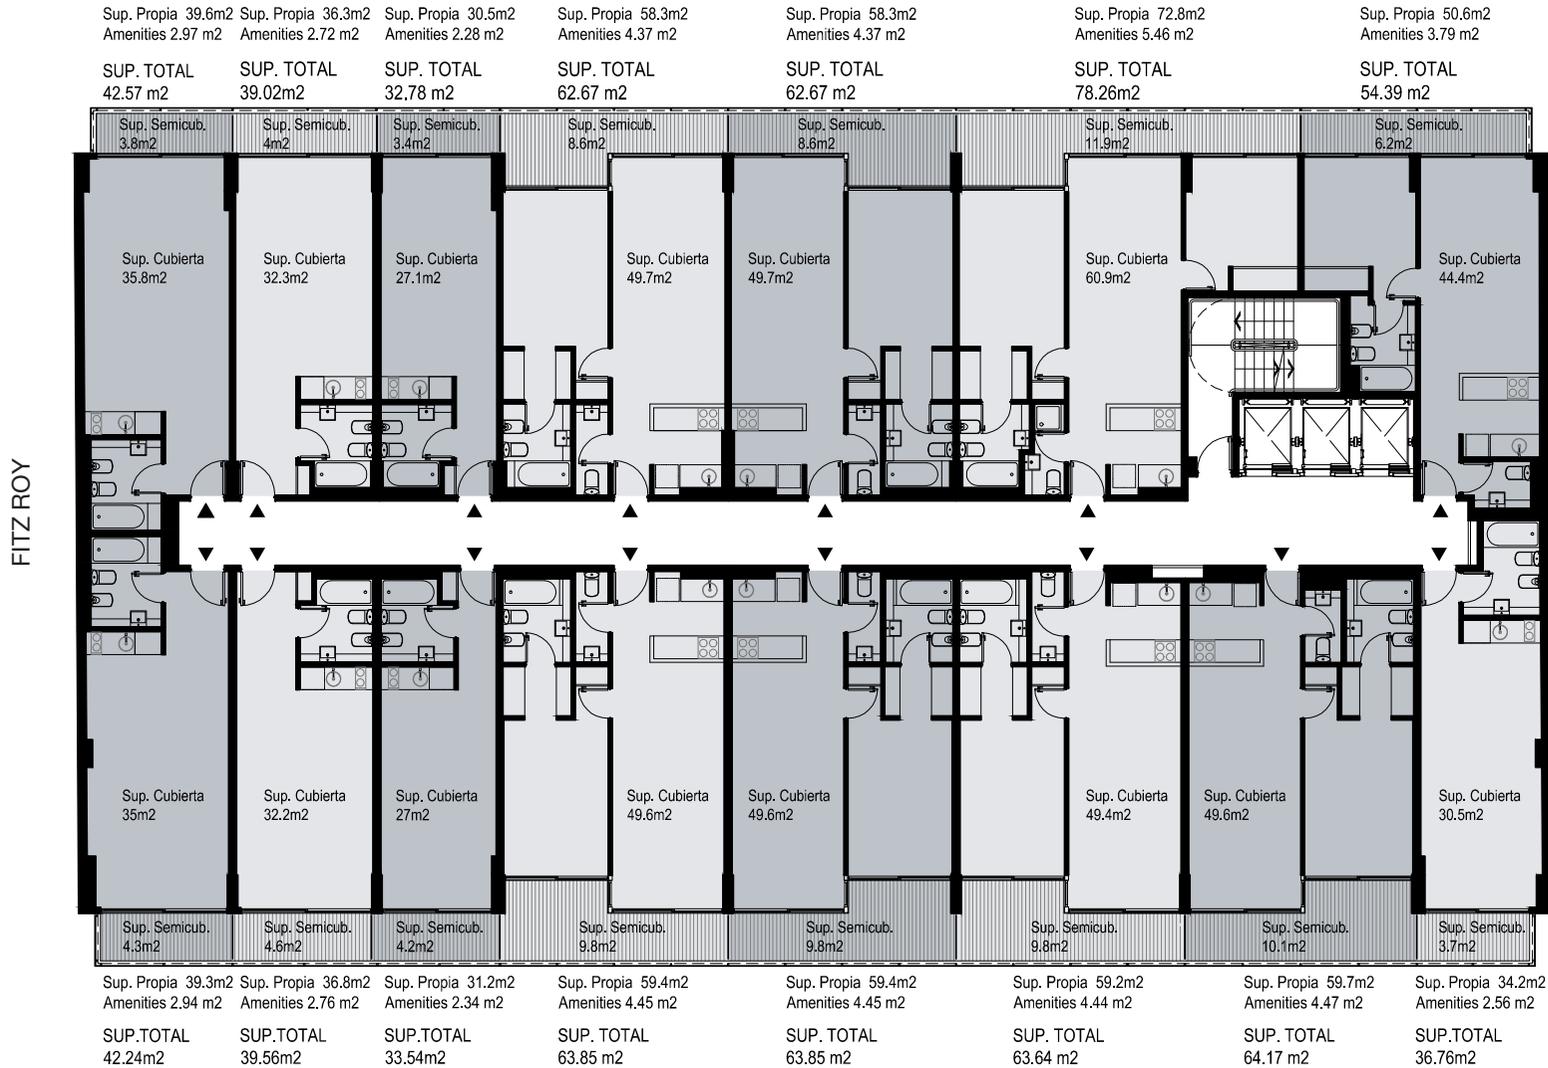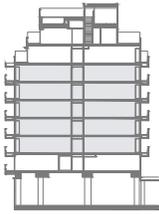

FITZ ROY


BOMPLAND

GUATEMALA

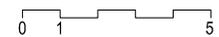


Ubicación

PLANTA
8º piso

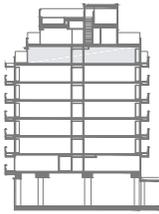


FITZ ROY

BOMPLAND

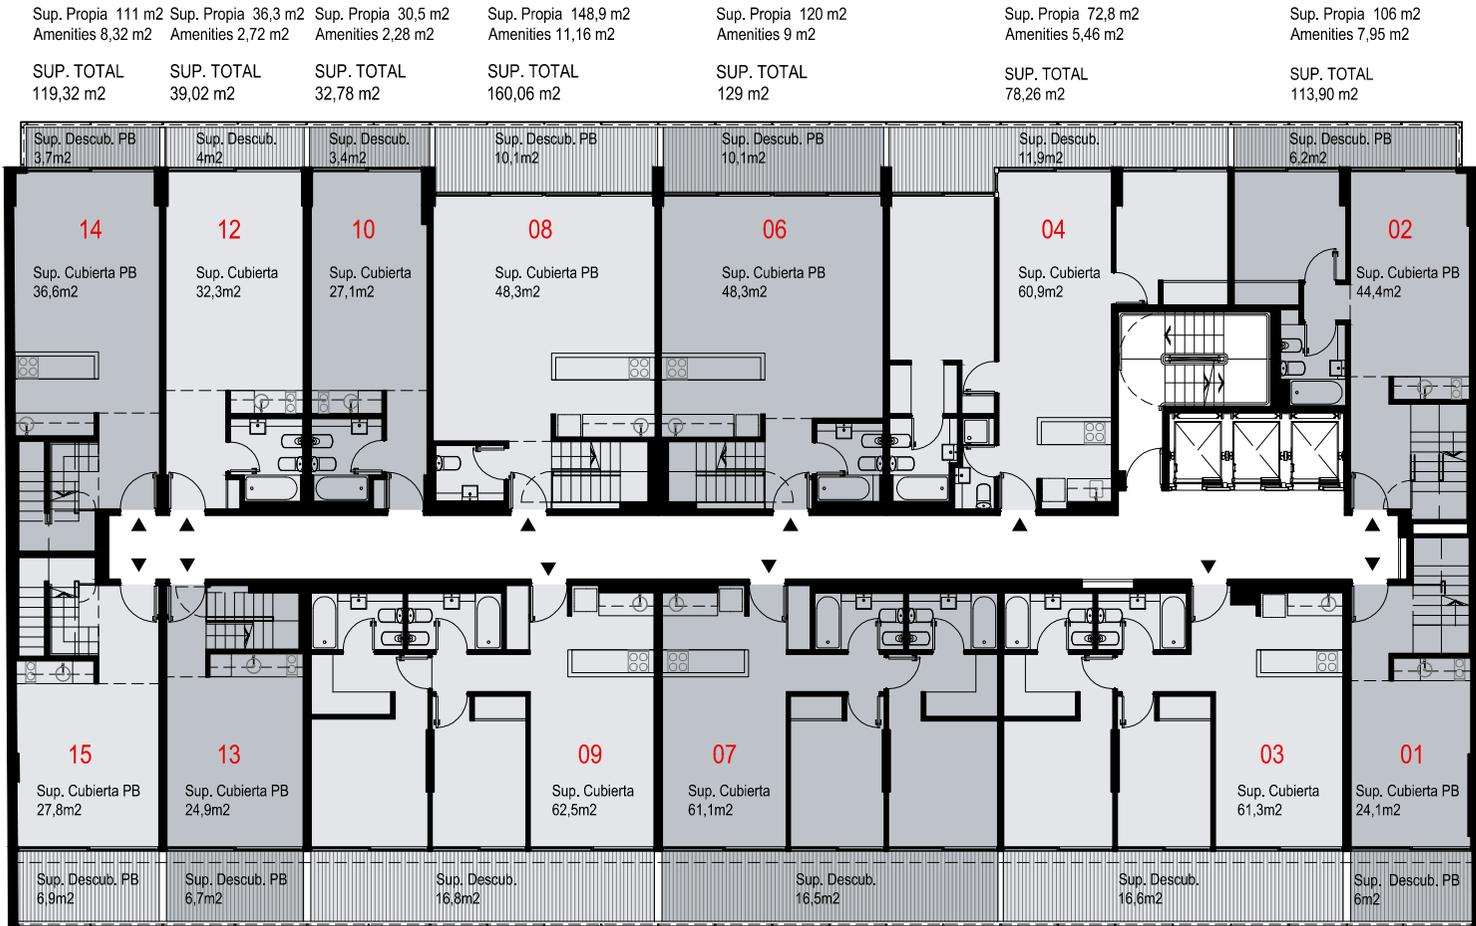

SUP.TOTAL 66,86m2	SUP.TOTAL 67,08m2	SUP.TOTAL 85,24m2	SUP.TOTAL 83,42m2	SUP.TOTAL 83,74m2	SUP.TOTAL 60,30m2
Sup. Propia 62,2m2 Amenities 4,66 m2	Sup. Propia 62,4m2 Amenities 4,68 m2	Sup. Propia 79,3m2 Amenities 5,94 m2	Sup. Propia 77,6m2 Amenities 5,82 m2	Sup. Propia 77,9m2 Amenities 5,84 m2	Sup. Propia 56,1m2 Amenities 4,20 m2



GUATEMALA

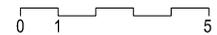



Ubicación

PLANTA
9° piso

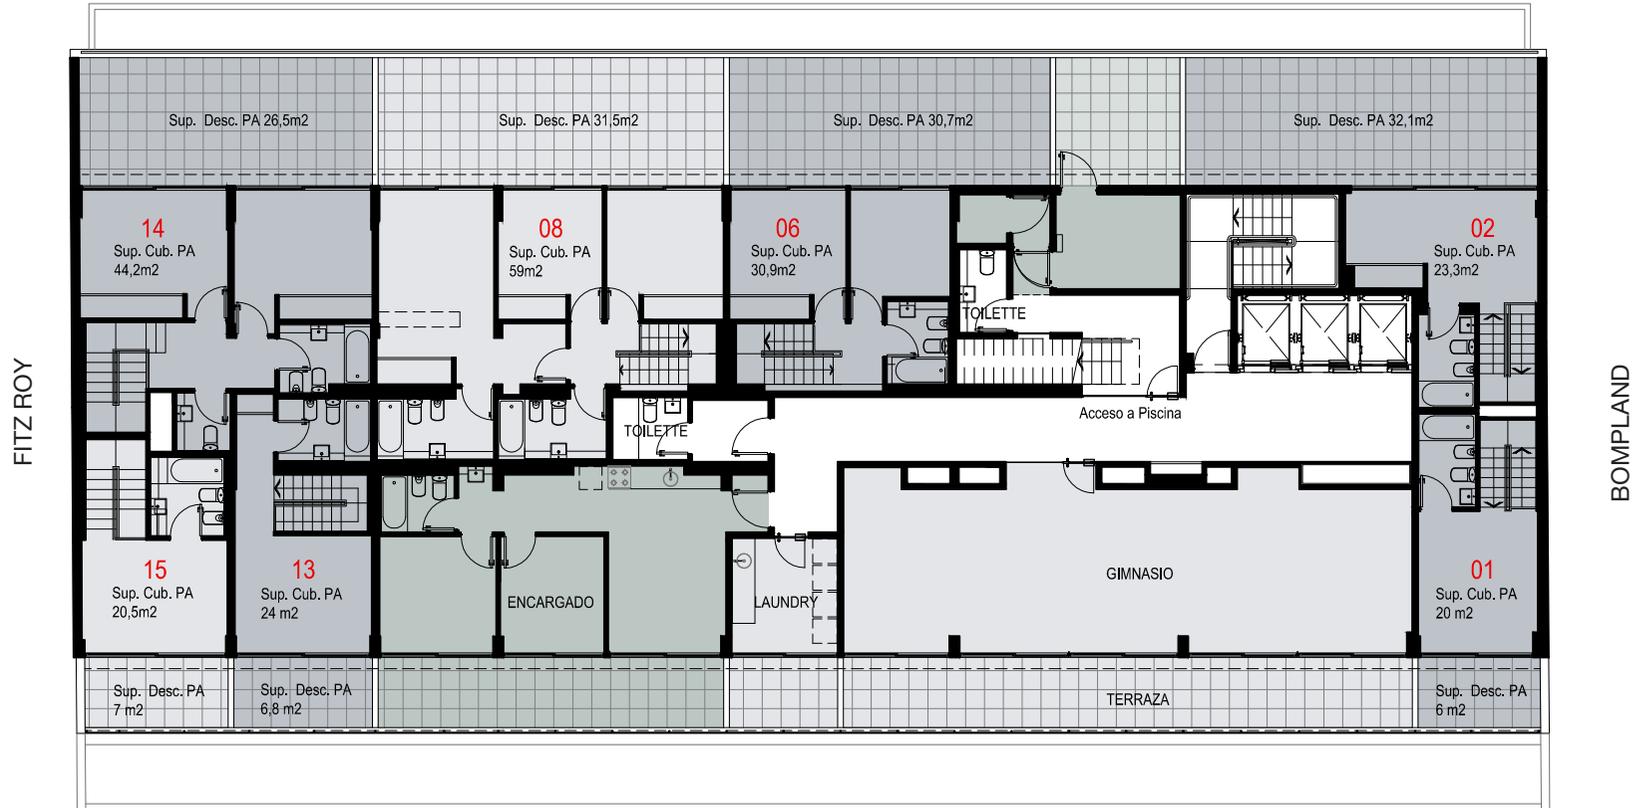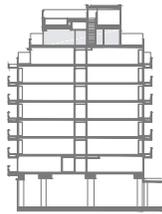

GUATEMALA



ESSES
NAISTAT
CAPPIELLO
SBARAGLIA

Proyecto y dirección

Los planos, descripciones, fotografías e ilustraciones son meramente orientativos, y están sujetos a modificaciones, adecuaciones y replanteos, tanto en lo que respecta a a tipología, tamaño y características de las unidades funcionales como a los servicios generales, amenities y espacios comunes del edificio. Asimismo, las medidas y superficies de los planos son meramente orientativos y surgen de las modificaciones indicadas precedentemente y del plano de mensura y división en propiedad horizontal, al avance técnico del proyecto y a la incorporación de la estructura y las instalaciones pertinentes del proyecto.



mirabilia

Desarrolla



Ubicación

PLANTA
10° piso

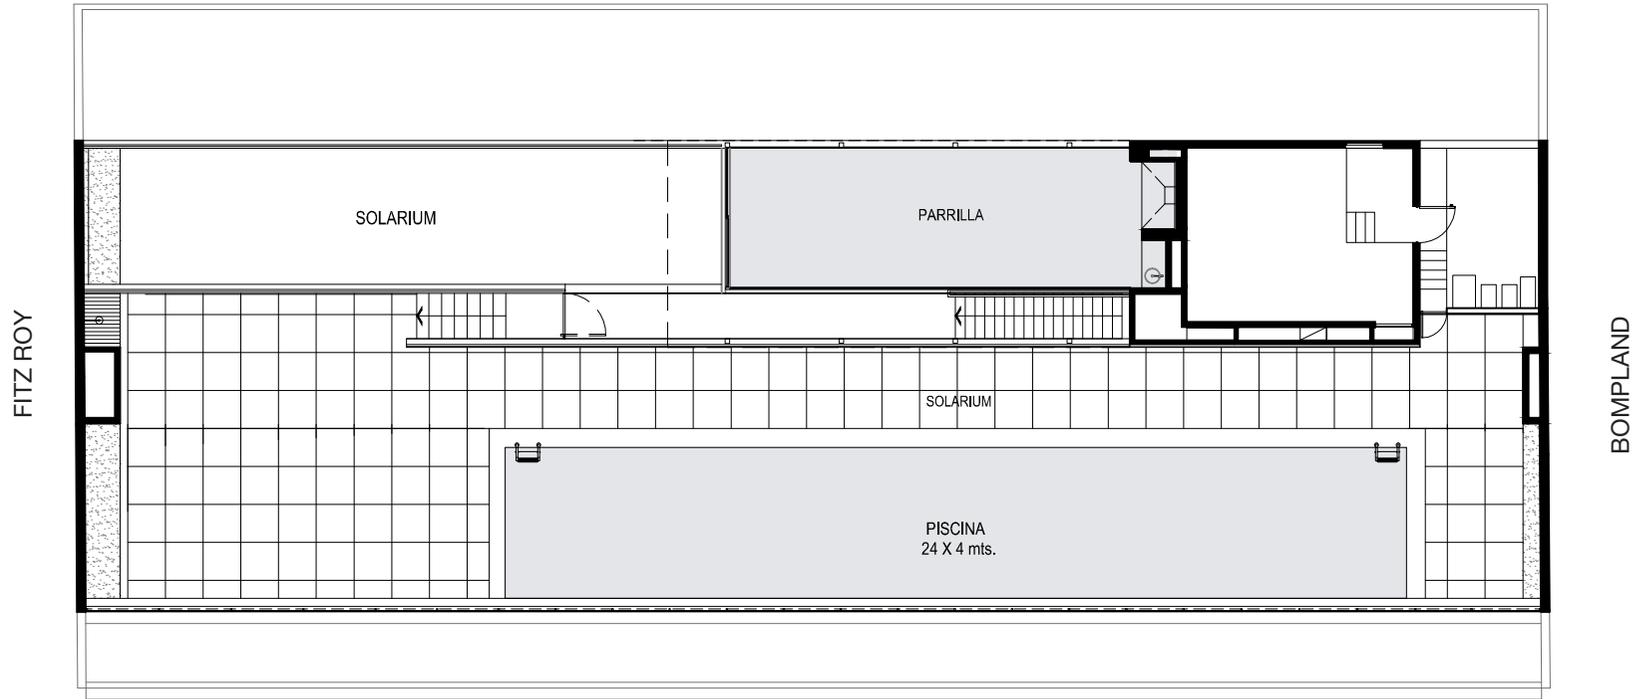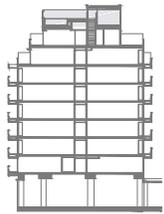

GUATEMALA

