


Mirabilia

✱ Soler

Piso 8

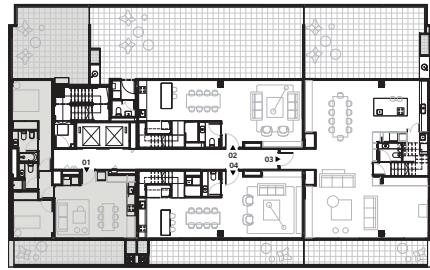


UNIDAD 01

SUP. CUB: 63,38m²

SUP. TERRAZA (descub.): 47,48m²

SUP AMENITIES: 4,36m²

SUP. TOT.: 115,22m²

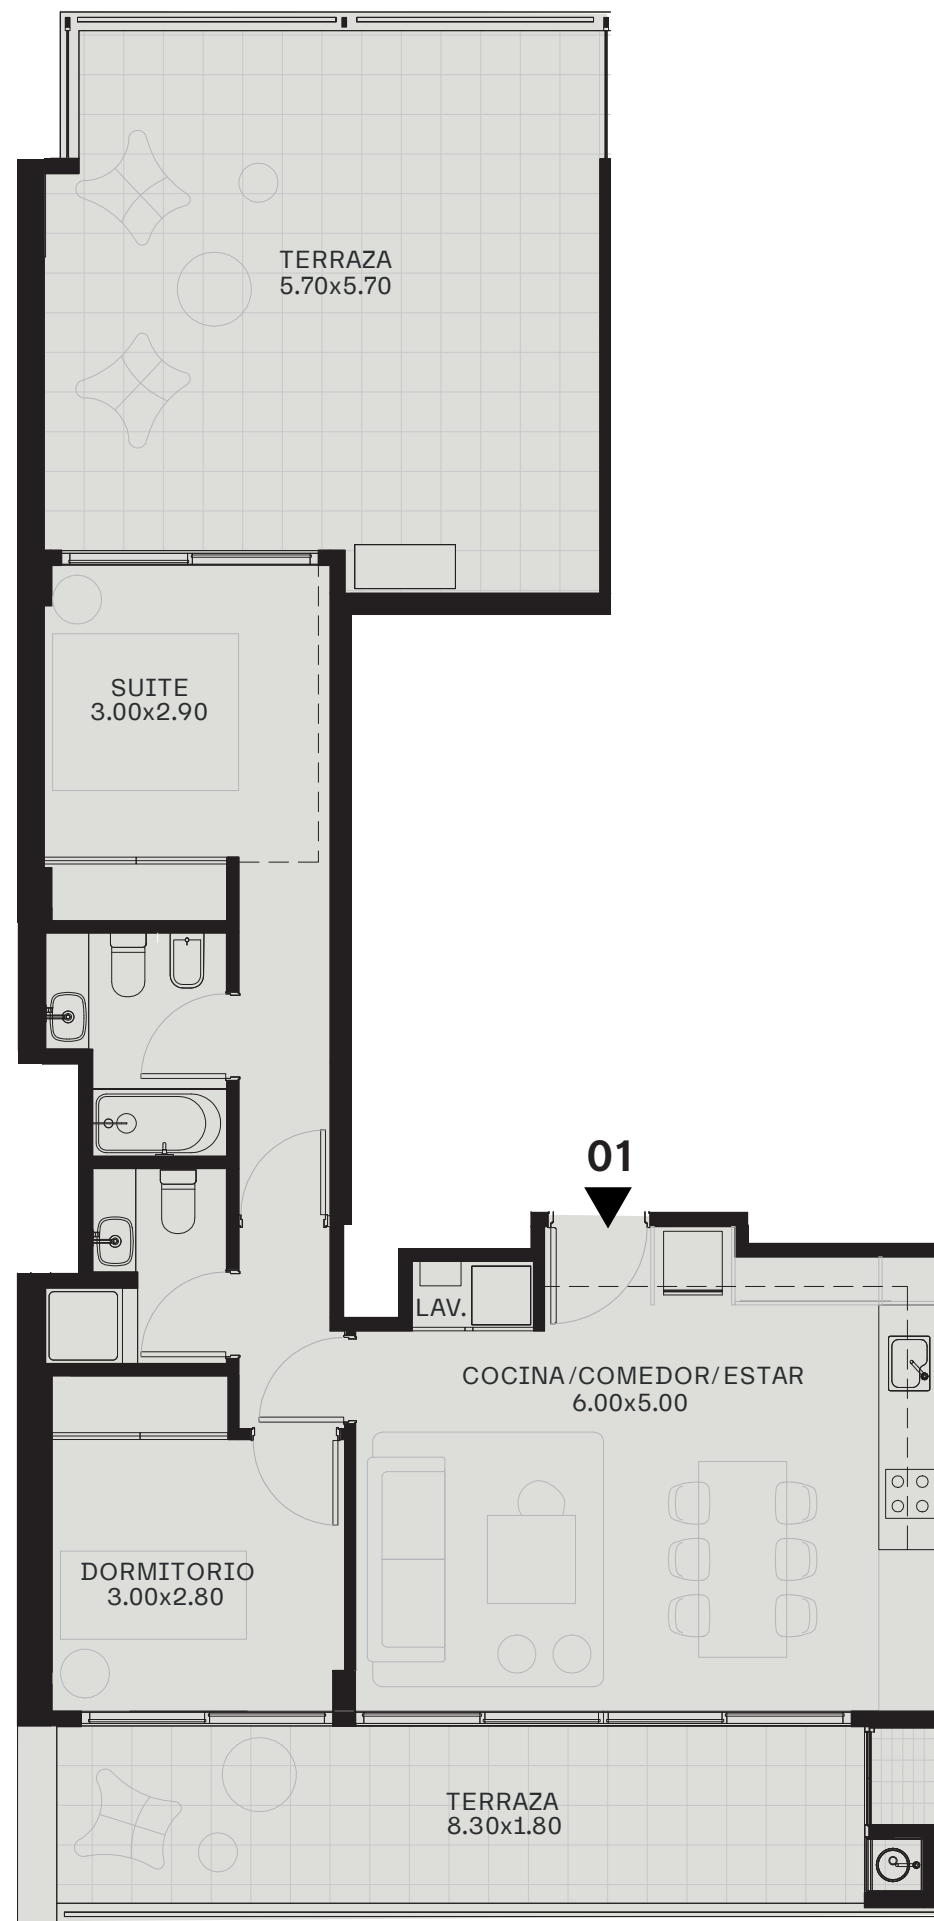


CALLE SOLER

Los planos, descripciones, fotografías e ilustraciones son meramente orientativos, y están sujetos a modificaciones, adecuaciones y replanteos, tanto en lo que respecta a a tipología, tamaño y características de las unidades funcionales como a los servicios generales, amenities y espacios comunes del edificio. Asimismo, las medidas y superficies de los planos son meramente orientativos y surgen de las modificaciones indicadas precedentemente y del plano de mensura y división en propiedad horizontal, al avance técnico del proyecto y a la incorporación de la estructura y las instalaciones pertinentes del proyecto.

Mirabilia ✱ Soler



Piso 3,4,5 y 6

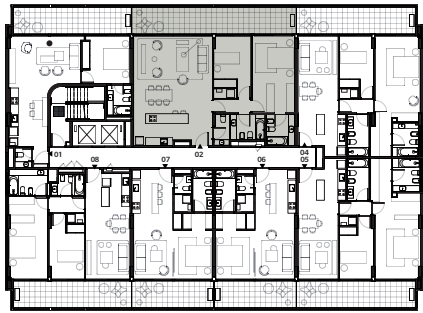


UNIDAD 02

SUP. CUB: 99,62m²

SUP. TERRAZA (semicub.): 24,74m²

SUP AMENITIES: 6,22m²

SUP. TOT.: 130,58m²

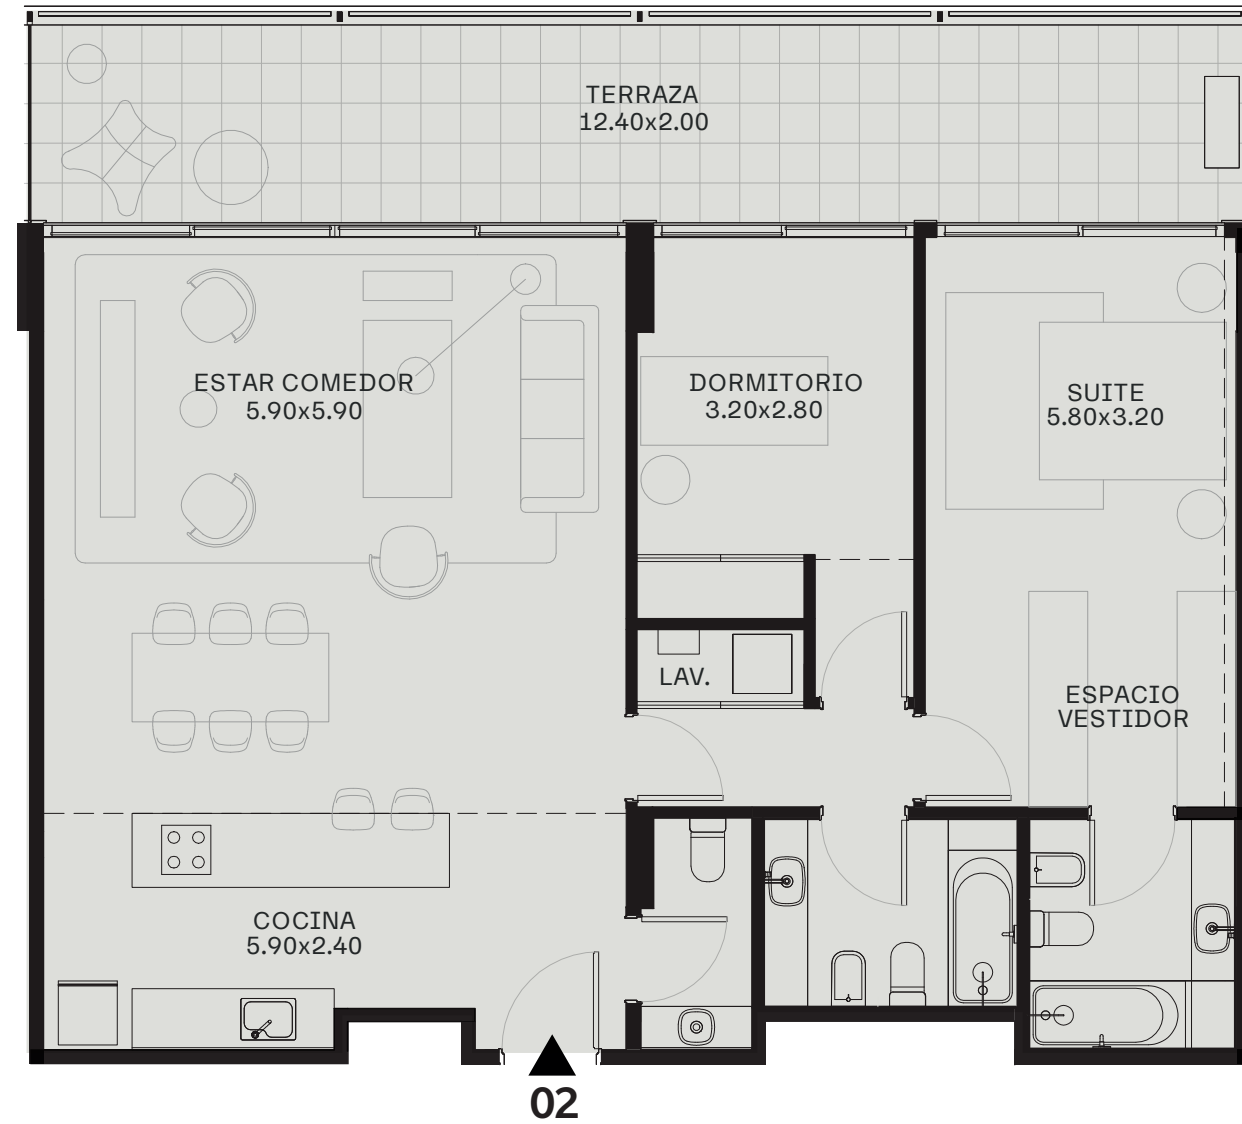


CALLE SOLER



Los planos, descripciones, fotografías e ilustraciones son meramente orientativos, y están sujetos a modificaciones, adecuaciones y replanteos, tanto en lo que respecta a a tipología, tamaño y características de las unidades funcionales como a los servicios generales, amenities y espacios comunes del edificio. Asimismo, las medidas y superficies de los planos son meramente orientativos y surgen de las modificaciones indicadas precedentemente y del plano de mensura y división en propiedad horizontal, al avance técnico del proyecto y a la incorporación de la estructura y las instalaciones pertinentes del proyecto.



Piso 7

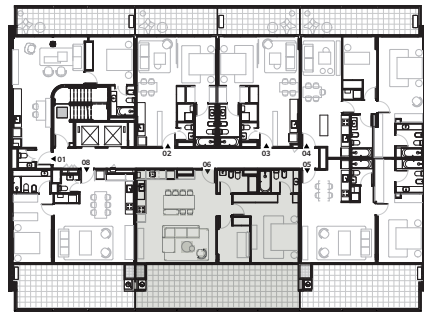


UNIDAD 06

SUP. CUB: 85,23m²

SUP. TERRAZA (descub.): 40,33m²

SUP AMENITIES: 5,27m²

SUP. TOT.: 130,83m²



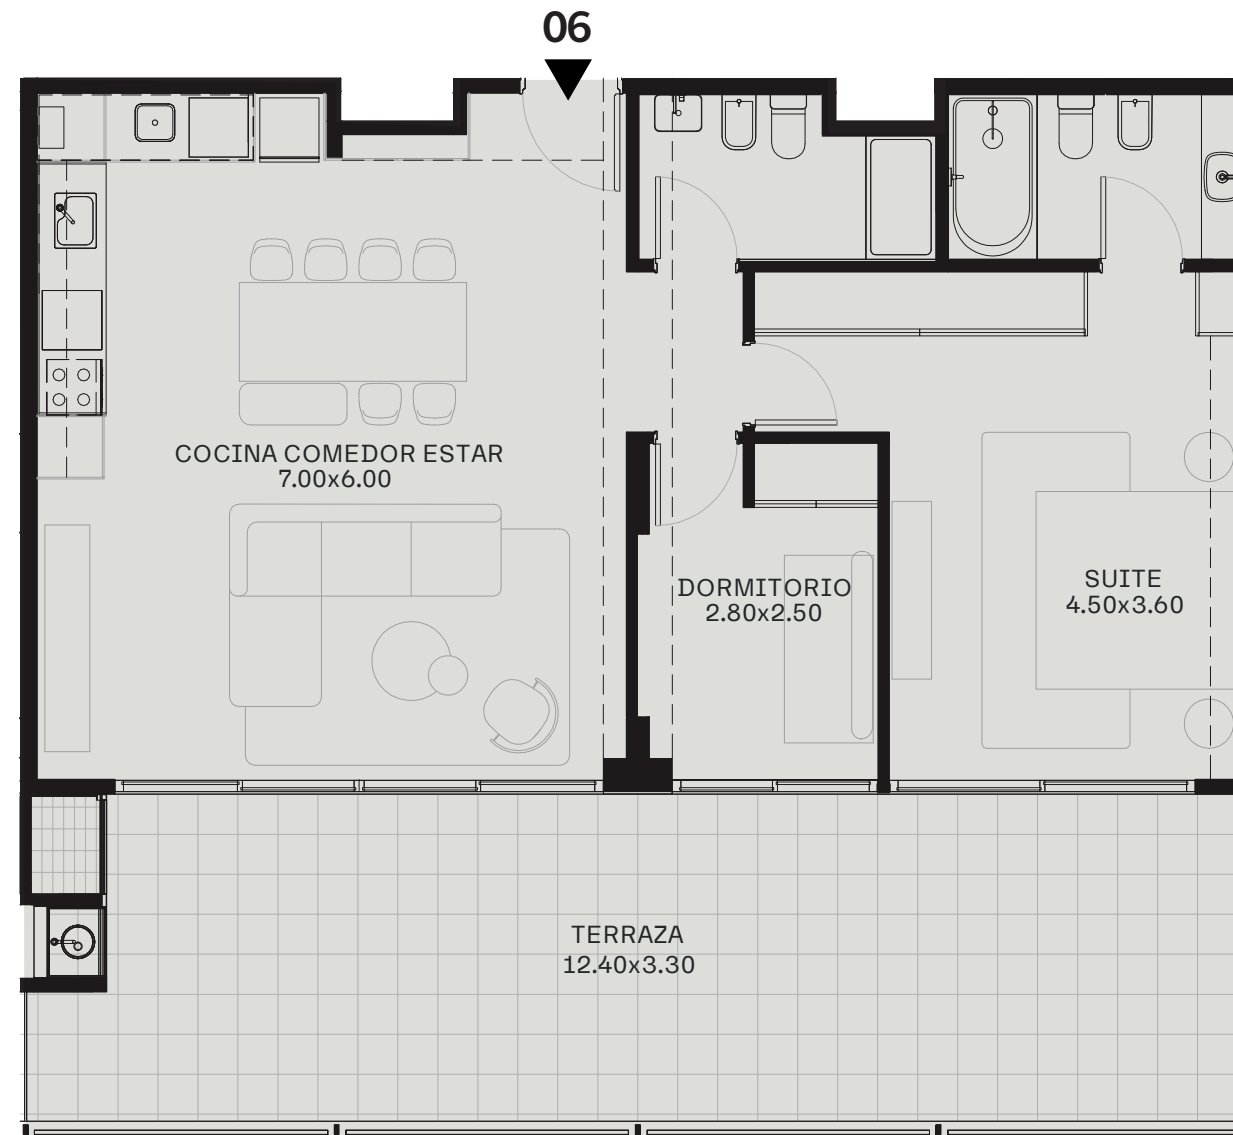


CALLE SOLER





Piso 8 Y 9

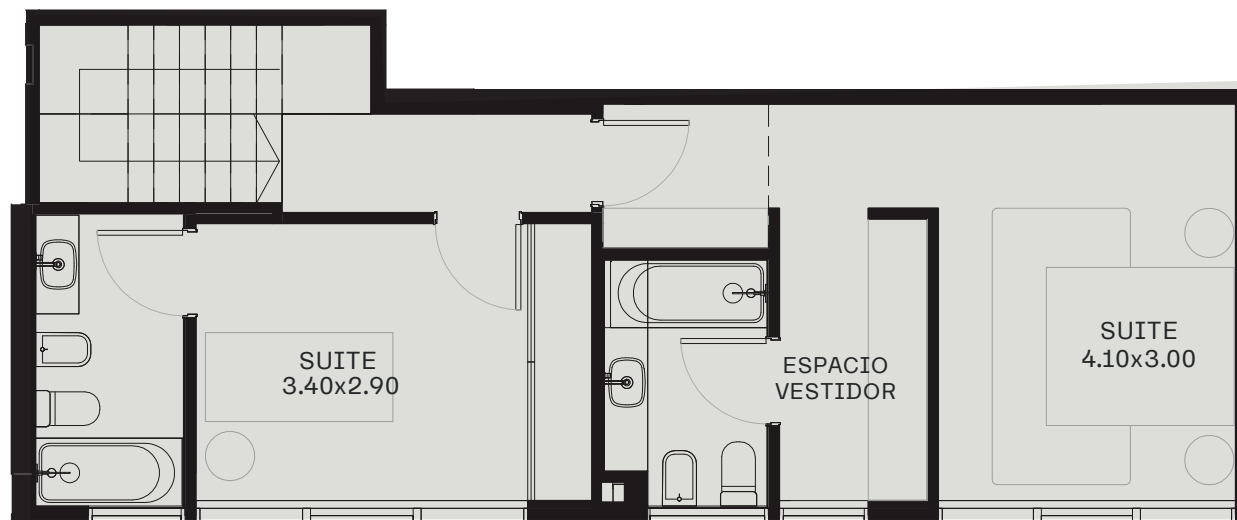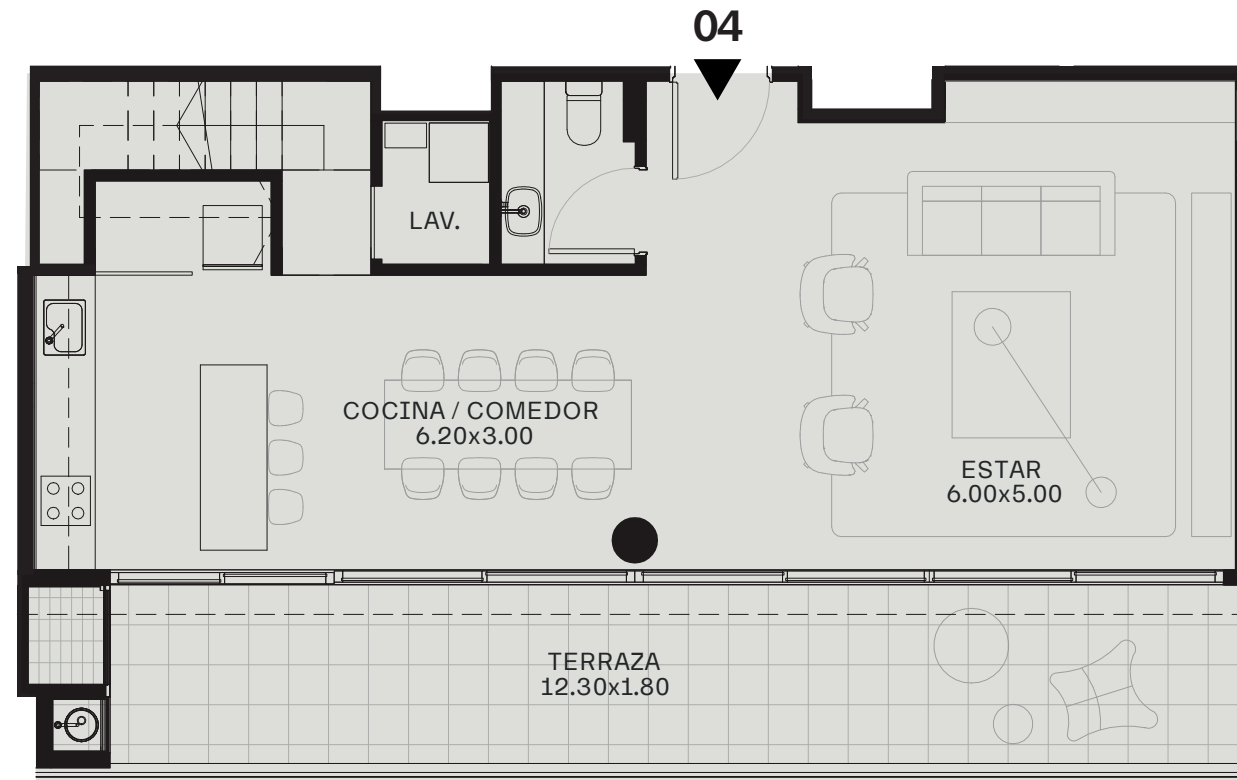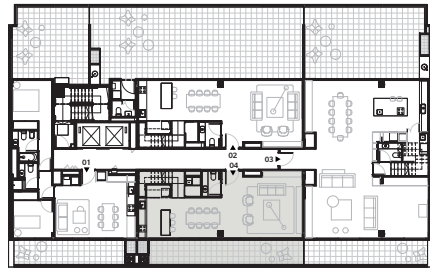

UNIDAD 04 - DUPLEX

SUP. CUB.: 110,11m²

SUP. TERRAZA (descub.): 22,51m²

SUP AMENITIES: 6,07m²

SUP. TOT.: 138,69m²




CALLE SOLER

Mirabilia

✱ Soler

Piso 8 Y 9

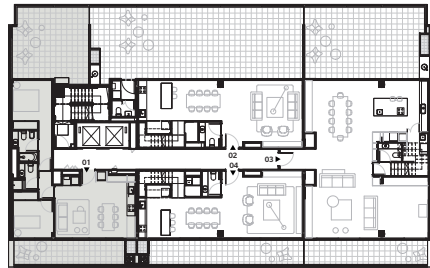



UNIDAD 02 - DUPLEX

SUP. CUB: 122,35m²

SUP. TERRAZA (descub.): 84,76m²

SUP AMENITIES: 8,24m²

SUP. TOT.: 215,35m²

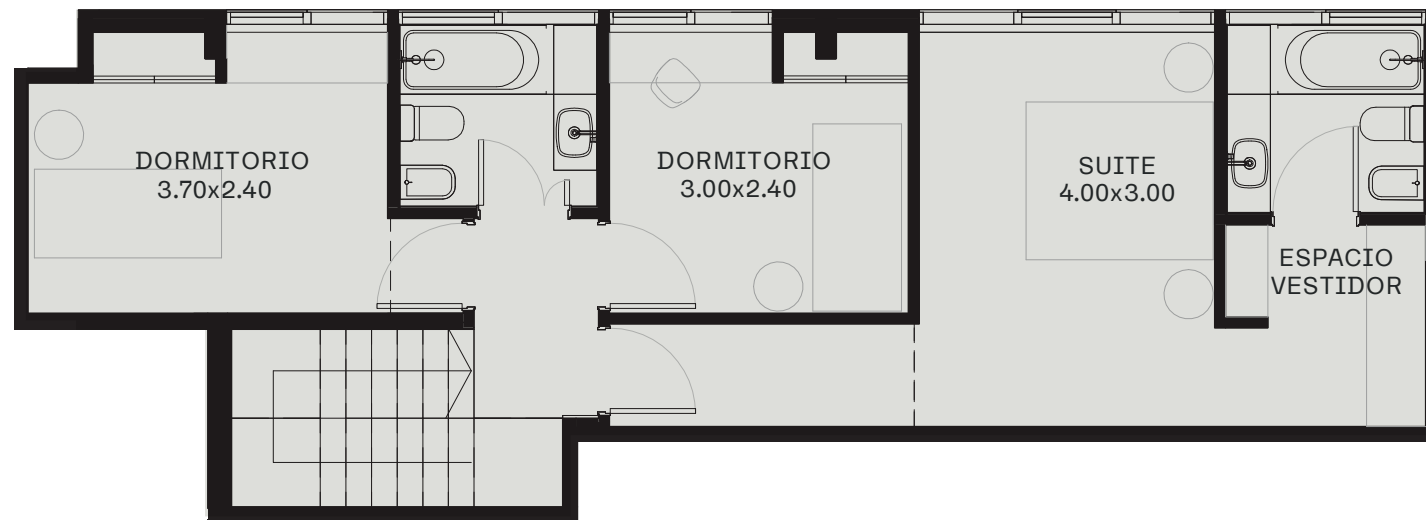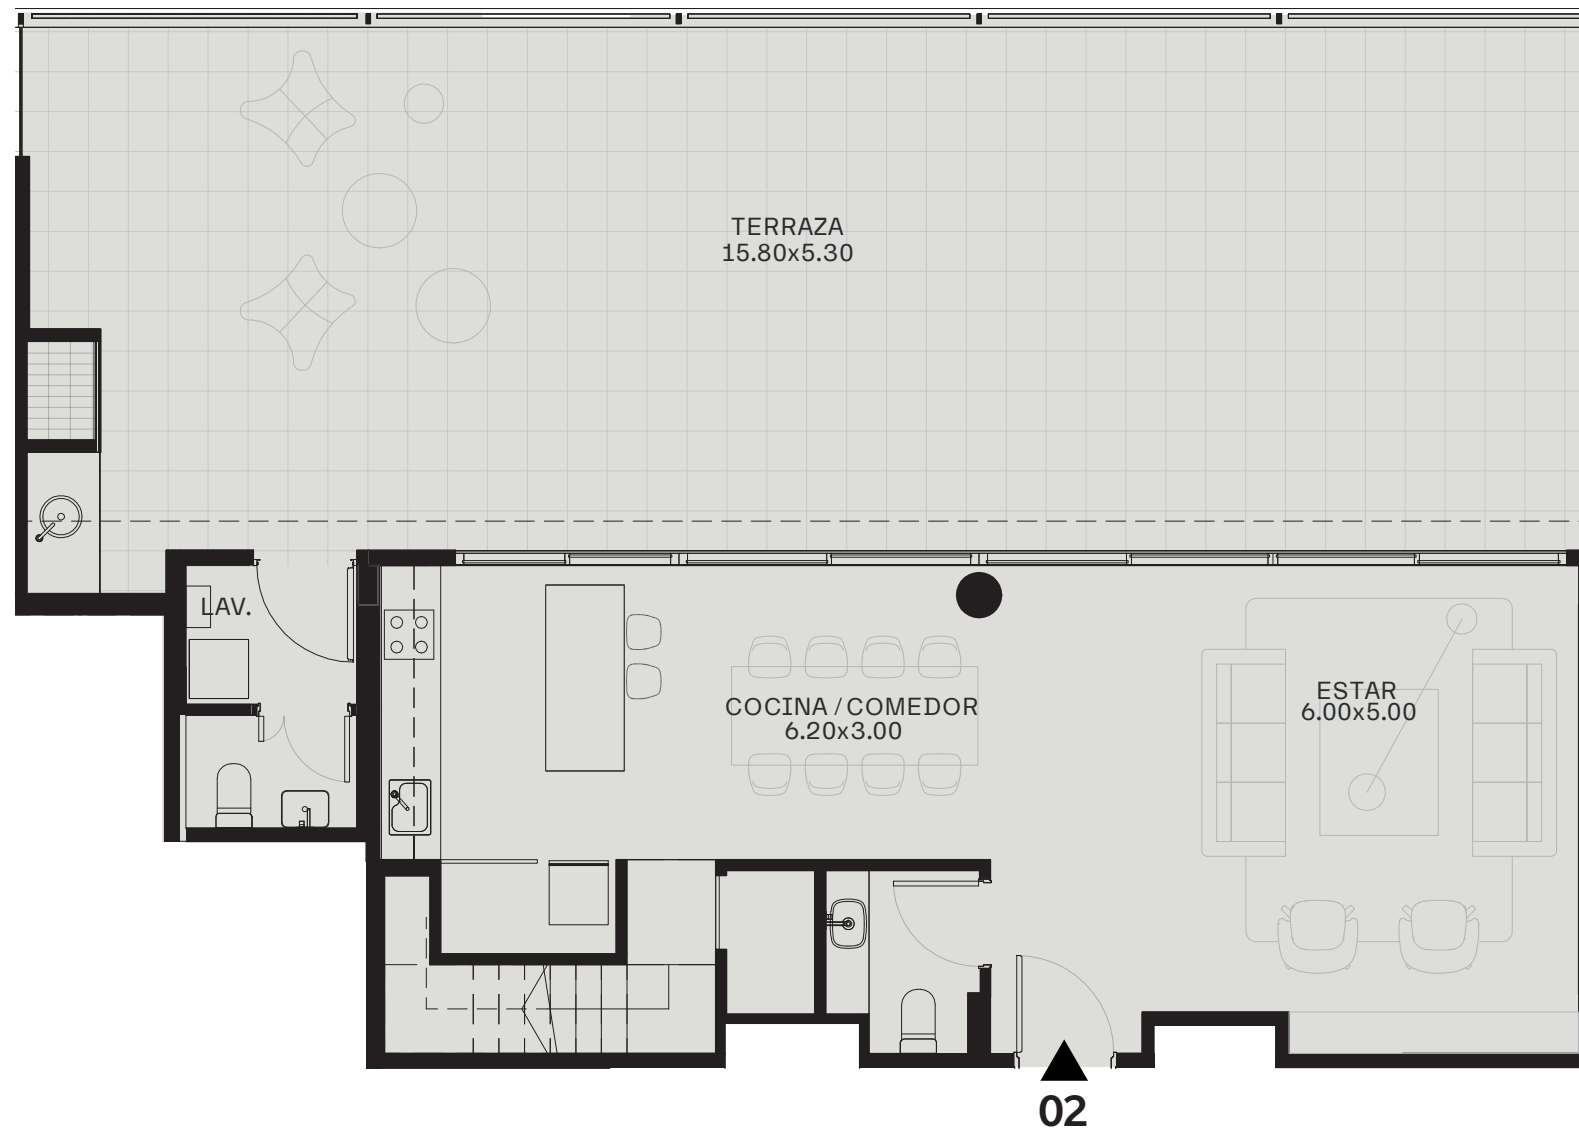


CALLE SOLER

Los planos, descripciones, fotografías e ilustraciones son meramente orientativos, y están sujetos a modificaciones, adecuaciones y replanteos, tanto en lo que respecta a a tipología, tamaño y características de las unidades funcionales como a los servicios generales, amenities y espacios comunes del edificio. Asimismo, las medidas y superficies de los planos son meramente orientativos y surgen de las modificaciones indicadas precedentemente y del plano de mensura y división en propiedad horizontal, al avance técnico del proyecto y a la incorporación de la estructura y las instalaciones pertinentes del proyecto.

Mirabilia

✱ Soler

Piso 8 Y 9

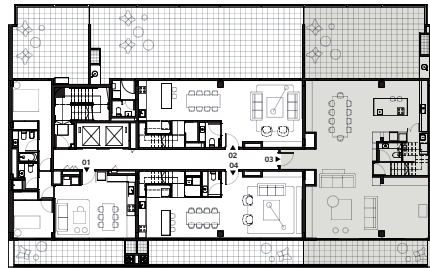

UNIDAD 03 - DUPLEX



SUP. CUB.: 212,79m²

SUP. TERRAZA (descub.): 65,74m²

SUP. AMENITIES: 12,28m²

SUP. TOT.: 290,81m²

03

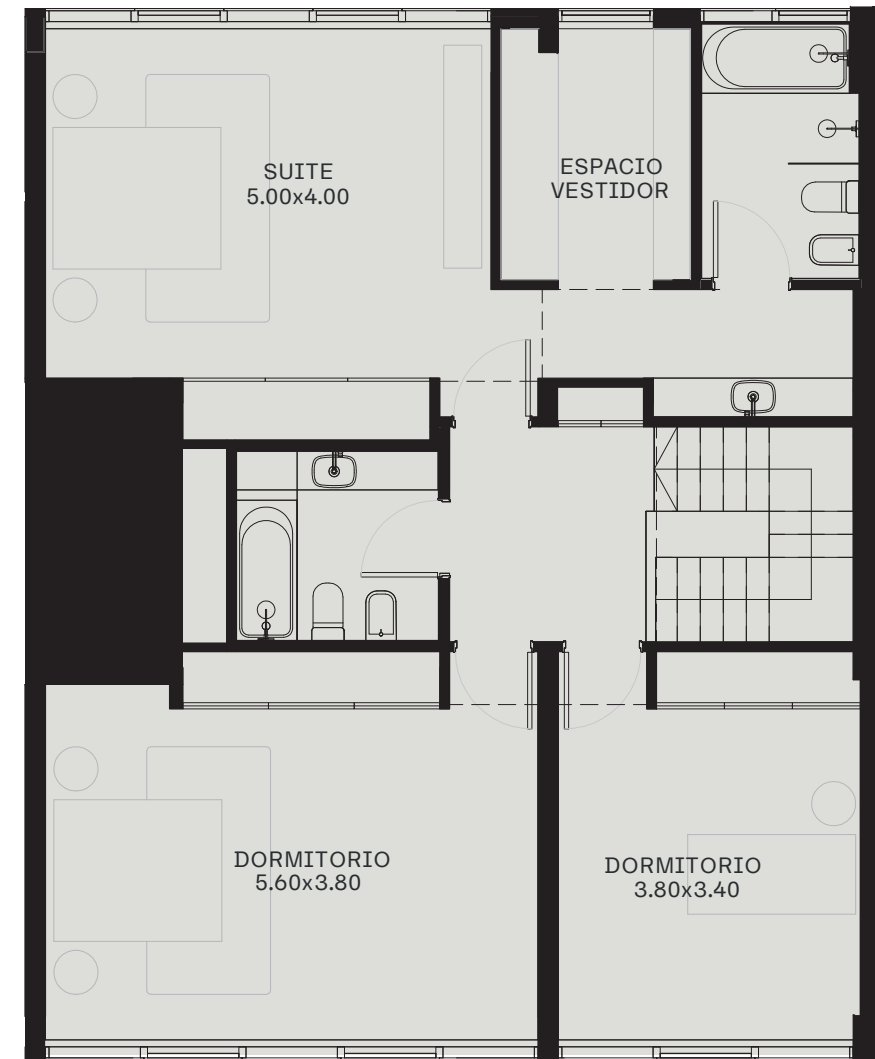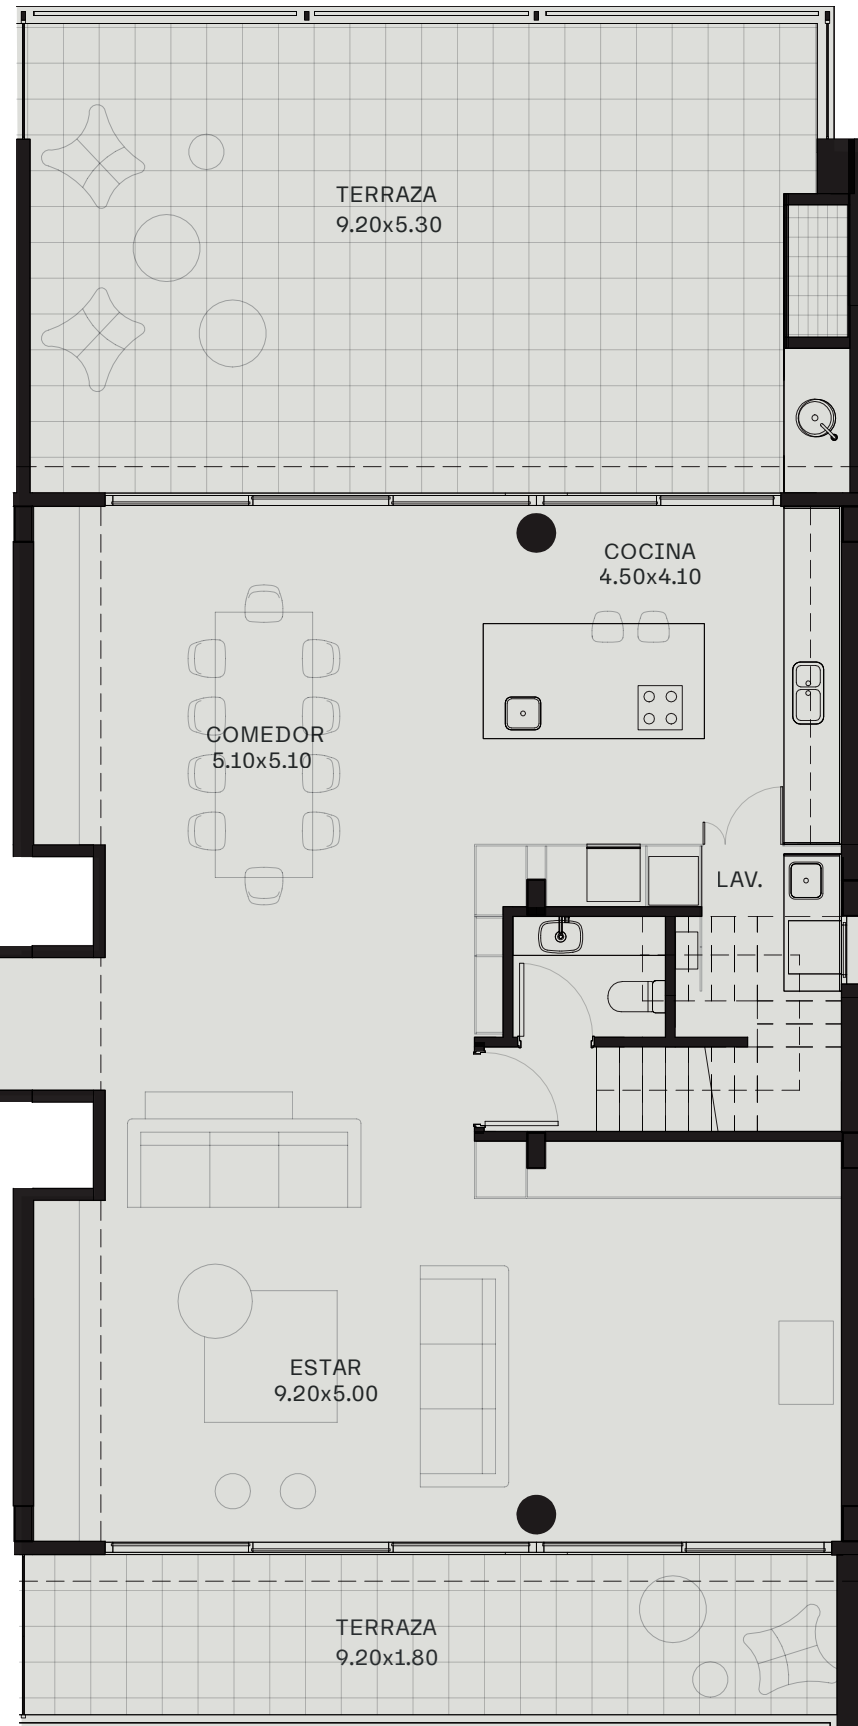

CALLE SOLER

Los planos, descripciones, fotografías e ilustraciones son meramente orientativos, y están sujetos a modificaciones, adecuaciones y replanteos, tanto en lo que respecta a a tipología, tamaño y características de las unidades funcionales como a los servicios generales, amenities y espacios comunes del edificio. Asimismo, las medidas y superficies de los planos son meramente orientativos y surgen de las modificaciones indicadas precedentemente y del plano de mensura y división en propiedad horizontal, al avance técnico del proyecto y a la incorporación de la estructura y las instalaciones pertinentes del proyecto.